
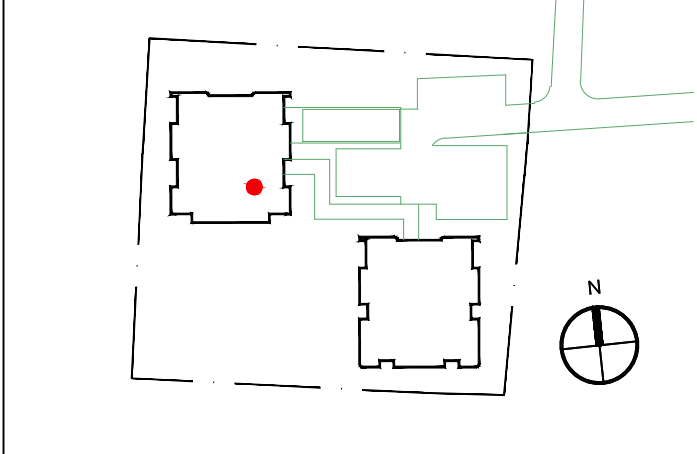


APARTAMENTY RÓŻANA

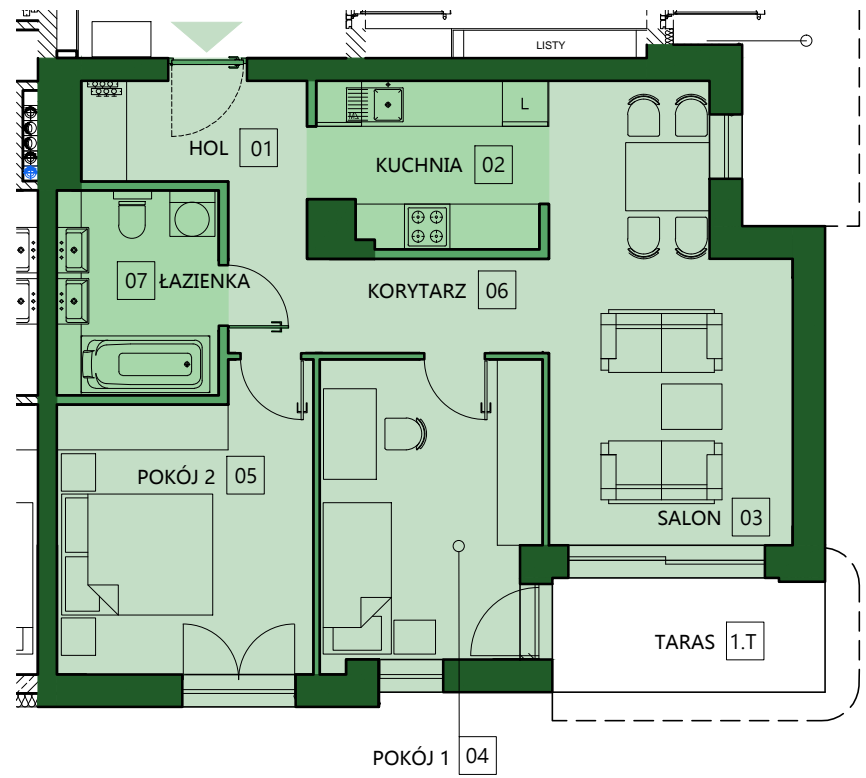


INWESTOR:
 APARTAMENTY RÓŻANA


PROJEKTANT:
LV/+A
 ARCHITEKCI

PIĘTRO 0 MIESZKANIE NR.1 M3

BUDYNEK 1

DATA:
 LIPIEC 2024

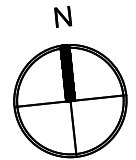

01	HOL	4.91	m ²
02	KUCHNIA	11.35	m ²
03	SALON	12.01	m ²
04	POKÓJ 1	11.05	m ²
05	POKÓJ 2	12.54	m ²
06	KORYTARZ	5.17	m ²
07	ŁAZIENKA	5.67	m ²
T.1	TARAS	5.44	m ²
-	WYSOKOŚĆ	2.75	m
POW.MIESZKANIA		62.70	m ²

UWAGA:
 1. W mieszkaniach mogą wystąpić niewielkie zmiany w trakcie realizacji budynku.
 2. Powierzchnie podano w świetle wykończonych ścian.
 3. Do obliczeń przyjęto tynk o grubości 1,5cm.
 4. Wymiary powykonawcze mogą różnić się nieznacznie od wymiarów, uwzględnionych w karcie katalogowej mieszkania.

SKALA: 1:100
 BRANŻA: ARCHITEKTURA

KARTA KATALOGOWA LOKALU: Opracowana na podstawie proj. budowlanego dwóch budynków wielorodzinnych z garażem podziemnym przy ul. Różana w Radomsku.