



# APARTAMENTY RÓŻANA

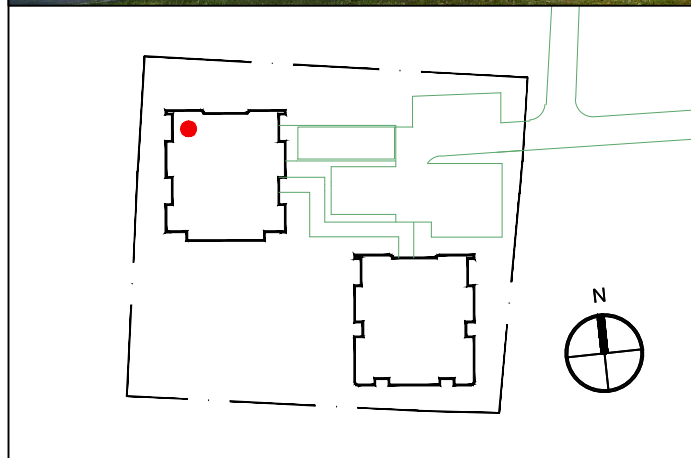

INWESTOR:

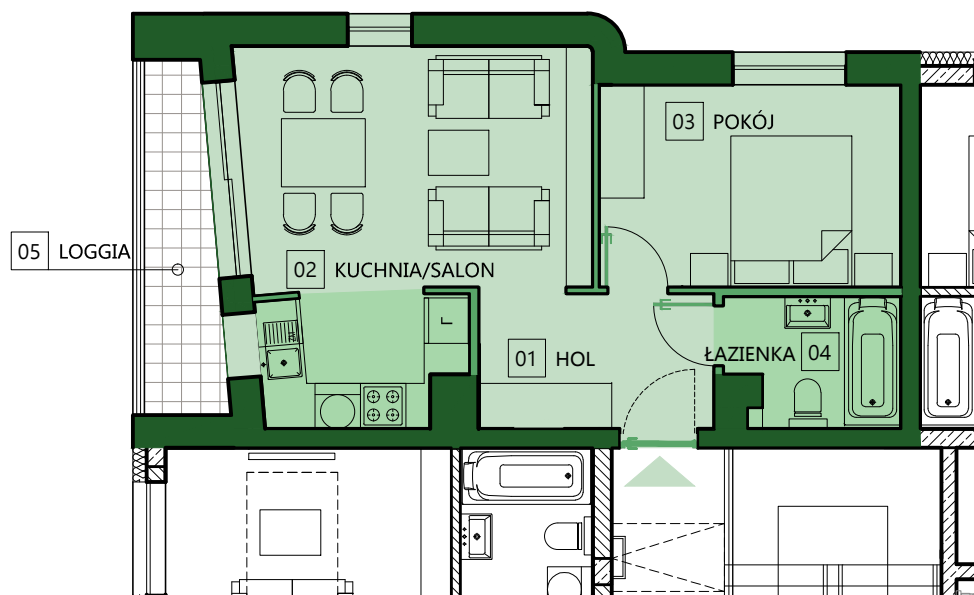

PROJEKTANT:



UWAGA:

1. W mieszkaniach mogą wystąpić niewielkie zmiany w trakcie realizacji budynku.
2. Powierzchnie podano w świetle wykończonych ścian.
3. Do obliczeń przyjęto tynk o grubości 1,5cm.
4. Wymiary powykonawcze mogą różnić się nieznacznie od wymiarów, uwzględnionych w karcie katalogowej mieszkania.

SKALA:

1:100

BRANŻA:


ARCHITEKTURA

KARTA KATALOGOWA LOKALU: Opracowana na podstawie proj. budowlanego dwóch budynków wielorodzinnych z garażem podziemnym przy ul. Różana w Radomsku.

PIĘTRO 1 MIESZKANIE NR.12 M2

BUDYNEK 1

DATA:  
LIPIEC 2024

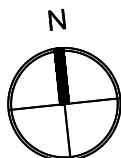

01	HOL	5.55	m <sup>2</sup>
02	KUCHNIA/SALON	19.17	m <sup>2</sup>
03	POKÓJ	10.51	m <sup>2</sup>
04	ŁAZIENKA	3.67	m <sup>2</sup>
05	LOGGIA	4.57	m <sup>2</sup>
-	WYSOKOŚĆ	2.75	m
	POW.MIESZKANIA	38.90	m <sup>2</sup>