



APARTAMENTY RÓŻANA

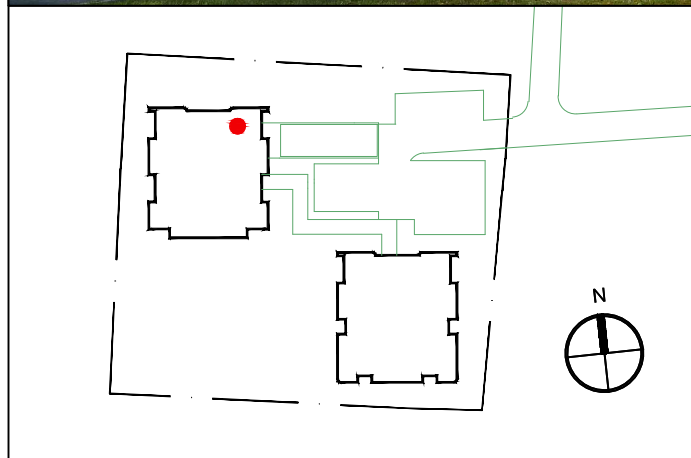

INWESTOR:

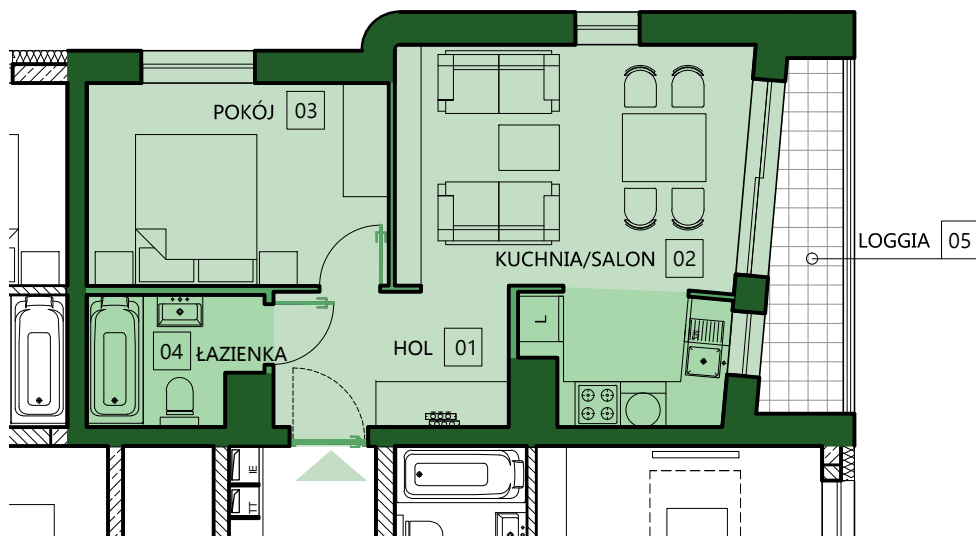

PROJEKTANT:




UWAGA:

1. W mieszkaniach mogą wystąpić niewielkie zmiany w trakcie realizacji budynku.
2. Powierzchnie podano w świetle wykończonych ścian.
3. Do obliczeń przyjęto tynk o grubości 1,5cm.
4. Wymiary powykonawcze mogą różnić się nieznacznie od wymiarów, uwzględnionych w karcie katalogowej mieszkania.

PIĘTRO 2 MIESZKANIE NR.13 M2

BUDYNEK 1

DATA:
LIPIEC 2024

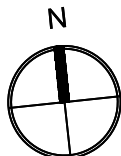

01	HOL	5.55	m ²
02	KUCHNIA/SALON	19.07	m ²
03	POKÓJ	10.51	m ²
04	ŁAZIENKA	3.62	m ²
05	LOGGIA	4.57	m ²
-	WYSOKOŚĆ	2.75	m
	POW.MIESZKANIA	38.75	m ²

SKALA:

1:100

BRANŻA:

ARCHITEKTURA

KARTA KATALOGOWA LOKALU: Opracowana na podstawie proj. budowlanego dwóch budynków wielorodzinnych z garażem podziemnym przy ul. Różana w Radomsku.