



APARTAMENTY RÓŻANA

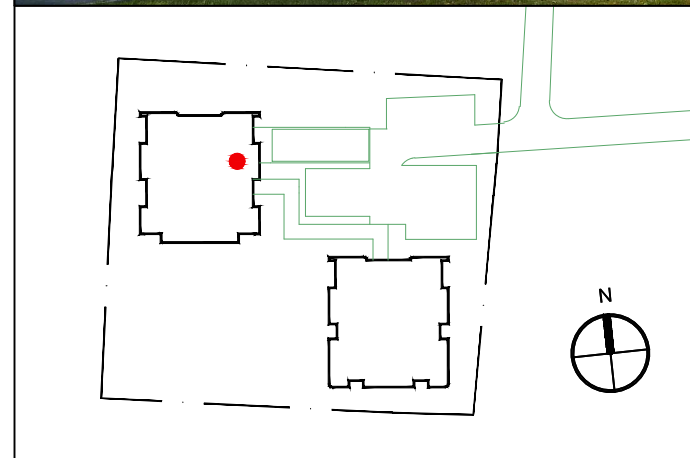

INWESTOR:

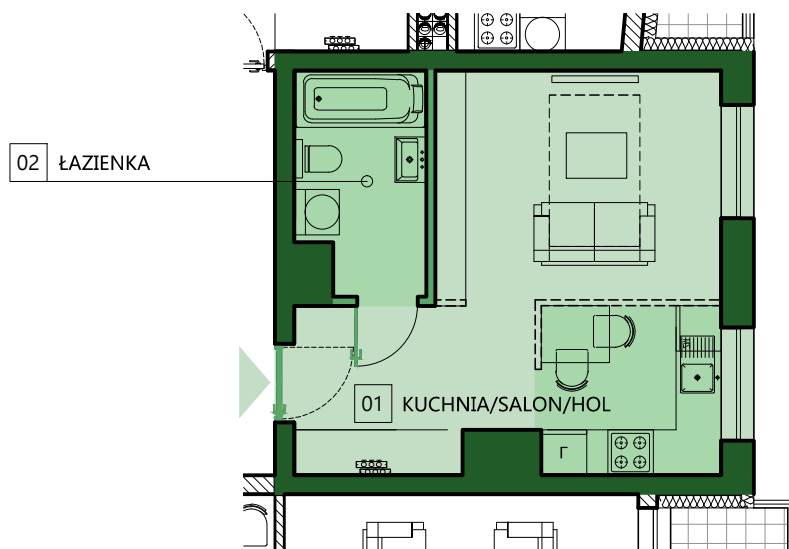

PROJEKTANT:

LV/+A
ARCHITEKCI

UWAGA:

1. W mieszkaniach mogą wystąpić niewielkie zmiany w trakcie realizacji budynku.
2. Powierzchnie podano w świetle wykończonych ścian.
3. Do obliczeń przyjęto tynk o grubości 1,5cm.
4. Wymiary powykonawcze mogą różnić się nieznacznie od wymiarów, uwzględnionych w karcie katalogowej mieszkania.

SKALA:

1:100


BRANŻA:

ARCHITEKTURA

PIĘTRO 2 MIESZKANIE NR.14 M1

BUDYNEK 1

DATA:
LIPIEC 2024

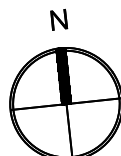

01	KUCHNIA/SALON/HOL	23.44	m ²
02	ŁAZIENKA	4.72	m ²
-	WYSOKOŚĆ	2.75	m
POW.MIESZKANIA		28.16	m ²

KARTA KATALOGOWA LOKALU: Opracowana na podstawie proj. budowlanego dwóch budynków wielorodzinnych z garażem podziemnym przy ul. Różana w Radomsku.