


APARTAMENTY RÓŻANA




08 WC/PRALNIA

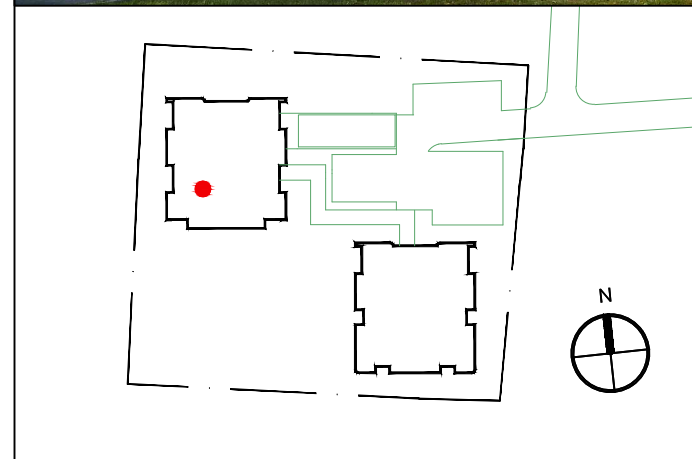

PIĘTRO 0 MIESZKANIE NR.2 M4

BUDYNEK 1

DATA:
LIPIEC 2024

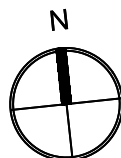

01	HOL	11.62	m ²
02	ŁAZIENKA	5.67	m ²

03	SALON/KUCHNIA	23.97	m ²
04	POKÓJ 1	12.01	m ²
05	POKÓJ 2	11.05	m ²
06	POKÓJ 3	12.54	m ²
07	KORYTARZ	5.04	m ²
08	WC/PRALNIA	3.75	m ²
2.T1	TARAS	5.17	m ²
2.T2	TARAS	5.44	m ²
-	WYSOKOŚĆ	2.75	m
POW.MIESZKANIA		85.66	m ²

INWESTOR:



PROJEKTANT:



UWAGA:

1. W mieszkaniach mogą wystąpić niewielkie zmiany w trakcie realizacji budynku.
2. Powierzchnie podano w świetle wykończonych ścian.
3. Do obliczeń przyjęto tynk o grubości 1,5cm.
4. Wymiary wykonawcze mogą różnić się nieznacznie od wymiarów, uwzględnionych w karcie katalogowej mieszkania.

SKALA:

1:100

BRANŻA:

ARCHITEKTURA

KARTA KATALOGOWA LOKALU: Opracowana na podstawie proj. budowlanego dwóch budynków wielorodzinnych z garażem podziemnym przy ul. Różana w Radomsku.