
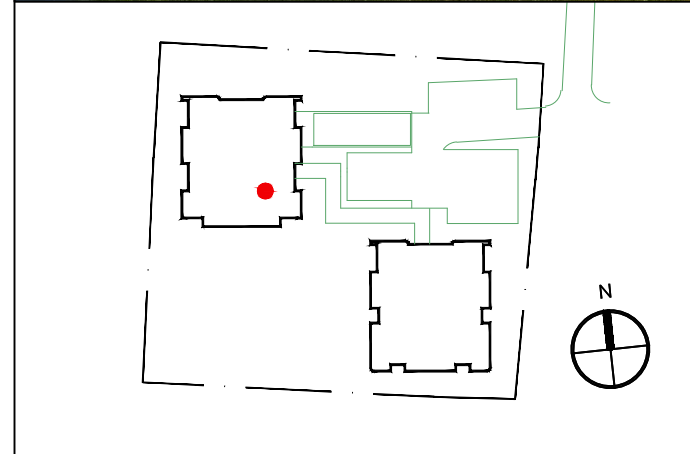



# APARTAMENTY RÓŻANA

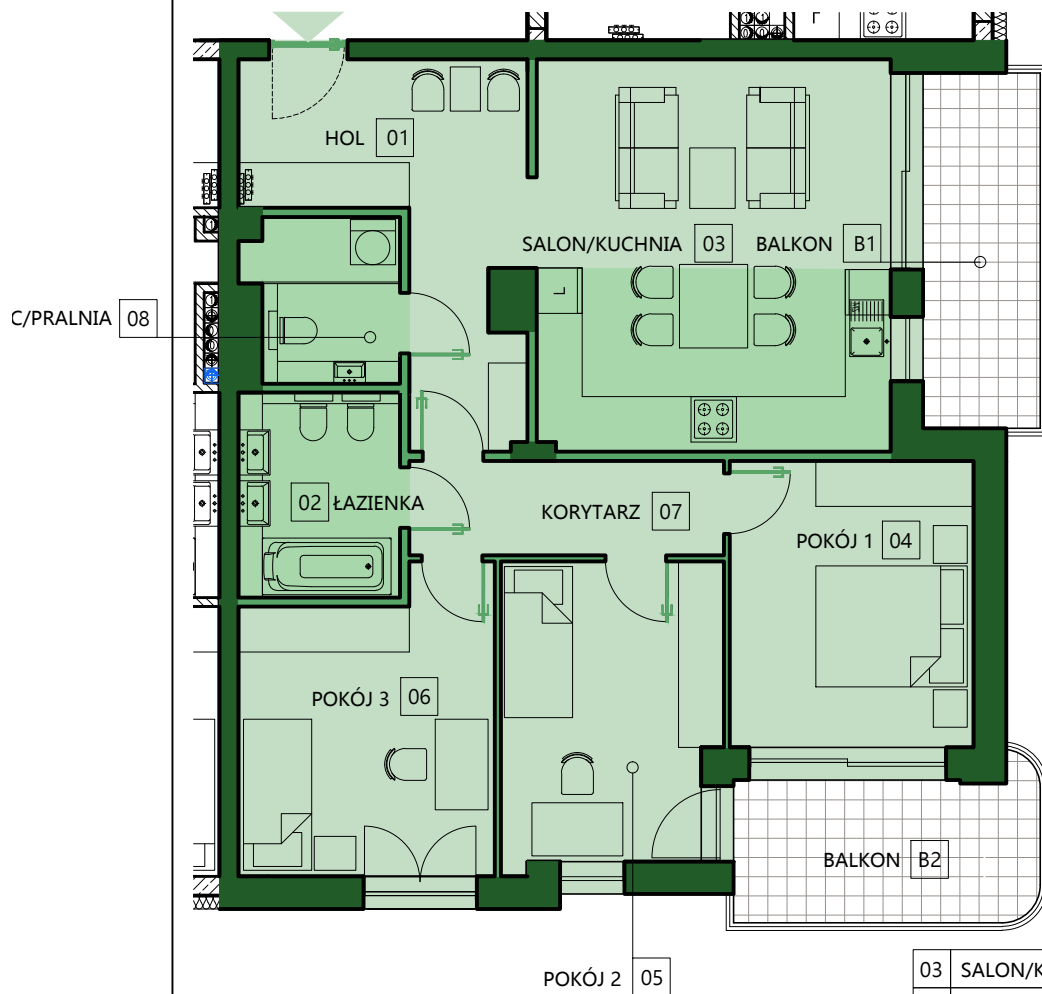

## PIĘTRO 1 MIESZKANIE NR.9 M4

### BUDYNEK 1

DATA:  
LIPIEC 2024

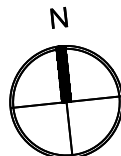

01	HOL	11.97	m <sup>2</sup>
02	ŁAZIENKA	5.67	m <sup>2</sup>

03	SALON/KUCHNIA	23.96	m <sup>2</sup>
04	POKÓJ 1	12.01	m <sup>2</sup>
05	POKÓJ 2	11.05	m <sup>2</sup>
06	POKÓJ 3	12.54	m <sup>2</sup>
07	KORYTARZ	5.04	m <sup>2</sup>
08	WC/PRALNIA	4.07	m <sup>2</sup>
B1	BALKON	7.28	m <sup>2</sup>
B2	BALKON	7.71	m <sup>2</sup>
-	WYSOKOŚĆ	2.75	m
POW.MIESZKANIA		86.31	m <sup>2</sup>

INWESTOR:



PROJEKTANT:



UWAGA:

1. W mieszkaniach mogą wystąpić niewielkie zmiany w trakcie realizacji budynku.
2. Powierzchnie podano w świetle wykończonych ścian.
3. Do obliczeń przyjęto tynk o grubości 1,5cm.
4. Wymiary powykonawcze mogą różnić się nieznacznie od wymiarów, uwzględnionych w karcie katalogowej mieszkania.

SKALA:

1:100

BRANŻA:

ARCHITEKTURA

KARTA KATALOGOWA LOKALU: Opracowana na podstawie proj. budowlanego dwóch budynków wielorodzinnych z garażem podziemnym przy ul. Różana w Radomsku.