



APARTAMENTY RÓŻANA

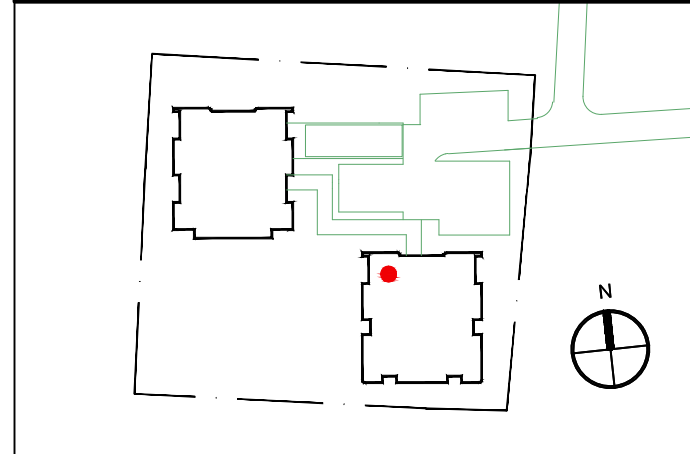

INWESTOR:

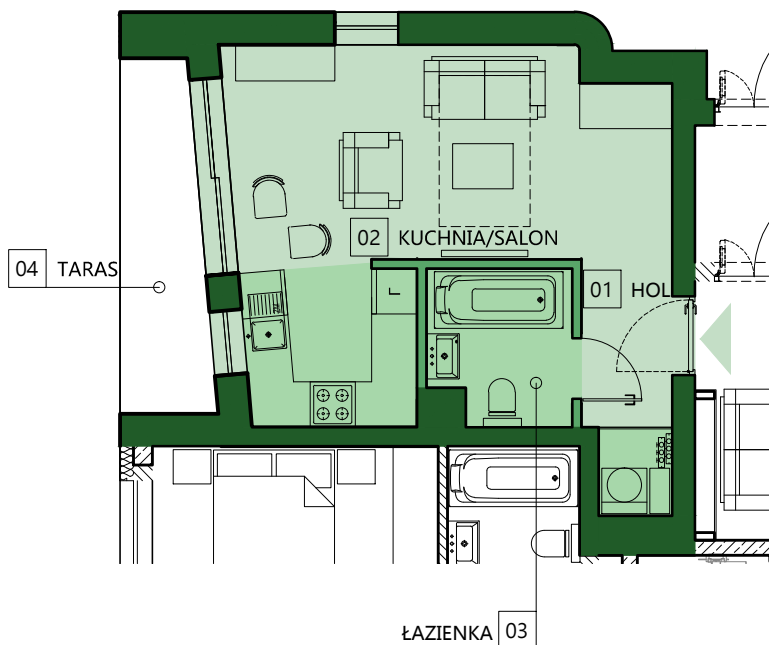

PROJEKTANT:




UWAGA:

1. W mieszkaniach mogą wystąpić niewielkie zmiany w trakcie realizacji budynku.
2. Powierzchnie podano w świetle wykończonych ścian.
3. Do obliczeń przyjęto tynk o grubości 1,5cm.
4. Wymiary powykonawcze mogą różnić się nieznacznie od wymiarów, uwzględnionych w karcie katalogowej mieszkania.

PIĘTRO 0 MIESZKANIE NR.1 M1

BUDYNEK 2

DATA:
LIPIEC 2024

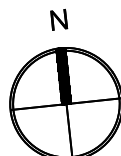

| | | | |
|----------------|---------------|-------|----------------|
| 01 | HOL | 6.39 | m ² |
| 02 | KUCHNIA/SALON | 17.99 | m ² |
| 03 | ŁAZIENKA | 3.66 | m ² |
| 04 | TARAS | 4.57 | m ² |
| - | WYSOKOŚĆ | 2.75 | m |
| POW.MIESZKANIA | | 28.05 | m ² |

SKALA:

1:100

BRANŻA:

ARCHITEKTURA

KARTA KATALOGOWA LOKALU: Opracowana na podstawie proj. budowlanego dwóch budynków wielorodzinnych z garażem podziemnym przy ul. Różana w Radomsku.