



# APARTAMENTY RÓŻANA

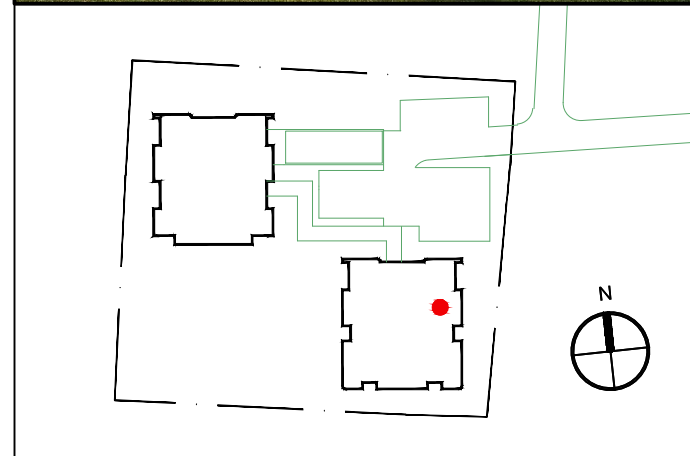

INWESTOR:

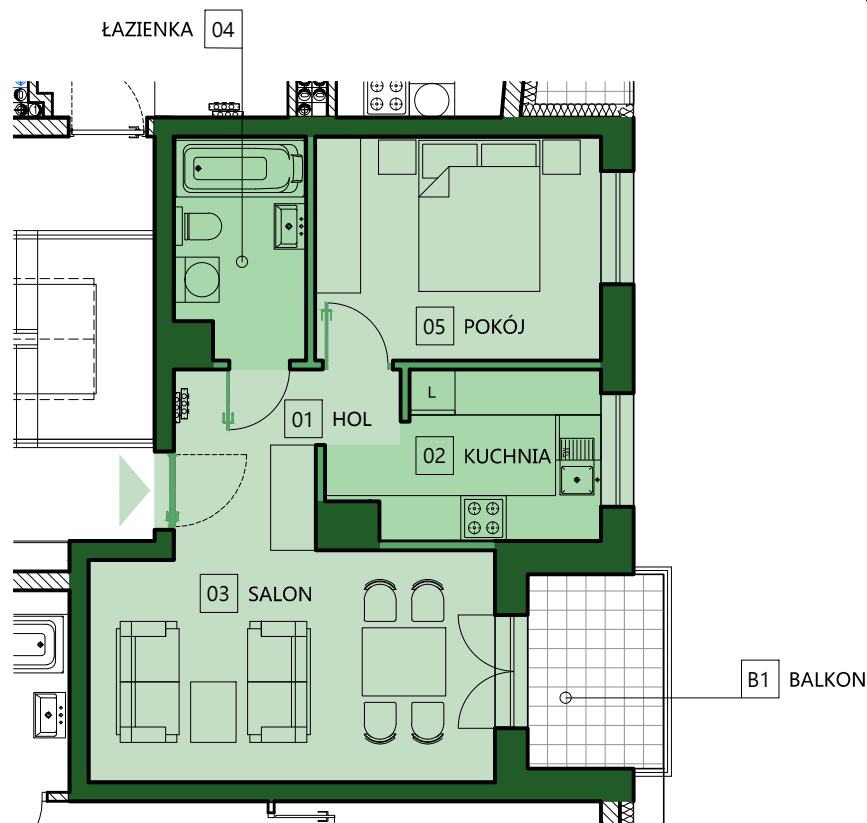

PROJEKTANT:



UWAGA:

1. W mieszkaniach mogą wystąpić niewielkie zmiany w trakcie realizacji budynku.
2. Powierzchnie podano w świetle wykończonych ścian.
3. Do obliczeń przyjęto tynk o grubości 1,5cm.
4. Wymiary powykonawcze mogą różnić się nieznacznie od wymiarów, uwzględnionych w karcie katalogowej mieszkania.

SKALA:

1:100

BRANŻA:


ARCHITEKTURA

KARTA KATALOGOWA LOKALU: Opracowana na podstawie proj. budowlanego dwóch budynków wielorodzinnych z garażem podziemnym przy ul. Różana w Radomsku.

PIĘTRO 1 MIESZKANIE NR.10 M2

BUDYNEK 2

DATA:  
LIPIEC 2024

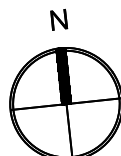

|                |          |       |                |
|----------------|----------|-------|----------------|
| 01             | HOL      | 4.42  | m <sup>2</sup> |
| 02             | KUCHNIA  | 7.63  | m <sup>2</sup> |
| 03             | SALON    | 16.10 | m <sup>2</sup> |
| 04             | ŁAZIENKA | 4.77  | m <sup>2</sup> |
| 05             | POKÓJ    | 10.99 | m <sup>2</sup> |
| B1             | BALKON   | 4.63  | m <sup>2</sup> |
| -              | WYSOKOŚĆ | 2.75  | m              |
| POW.MIESZKANIA |          | 43.91 | m <sup>2</sup> |