




APARTAMENTY RÓŻANA

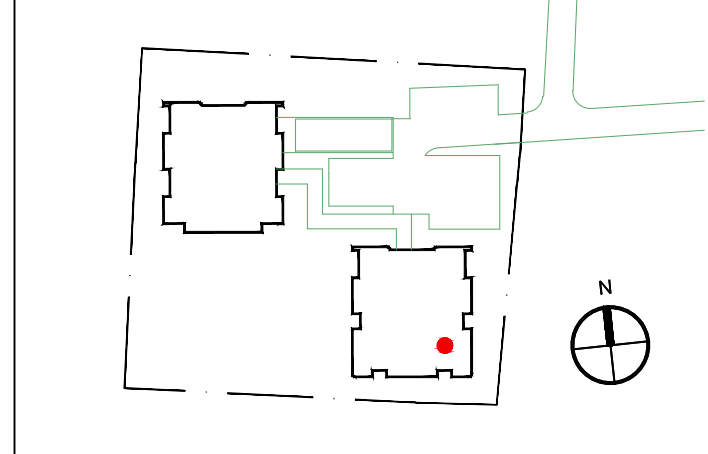

INWESTOR:

APARTAMENTY RÓŻANA

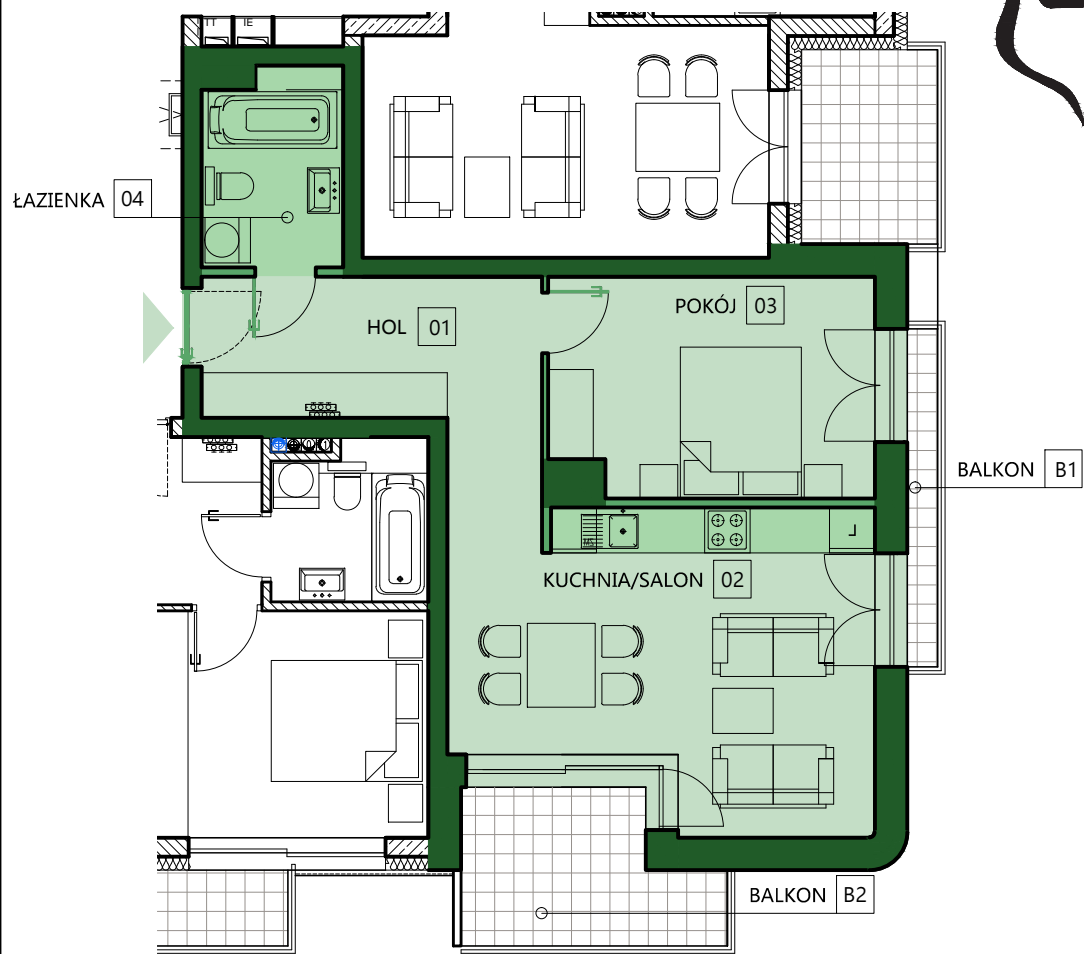

PROJEKTANT:

LV/+A

ARCHITEKCI

UWAGA:

1. W mieszkaniach mogą wystąpić niewielkie zmiany w trakcie realizacji budynku.
2. Powierzchnie podano w świetle wykończonych ścian.
3. Do obliczeń przyjęto tynk o grubości 1,5cm.
4. Wymiary powykonawcze mogą różnić się nieznacznie od wymiarów, uwzględnionych w karcie katalogowej mieszkania.

SKALA: 1:100


BRANŻA: ARCHITEKTURA

KARTA KATALOGOWA LOKALU: Opracowana na podstawie proj. budowlanego dwóch budynków wielorodzinnych z garażem podziemnym przy ul. Różana w Radomsku.

PIĘTRO 1 MIESZKANIE NR.11 M2

BUDYNEK 2

DATA:
LIPIEC 2024

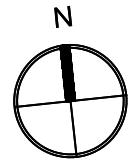

01	HOL	8.22	m ²
02	KUCHNIA/SALON	22.41	m ²
03	POKÓJ	12.06	m ²
04	ŁAZIENKA	4.64	m ²
B1	BALKON	1.79	m ²
B2	BALKON	6.20	m ²
-	WYSOKOŚĆ	2.75	m
POW.MIESZKANIA		47.33	m ²