



# APARTAMENTY RÓŻANA

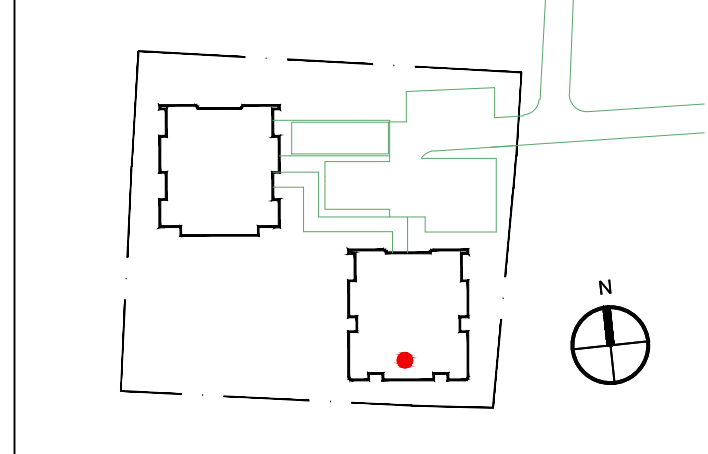

INWESTOR:

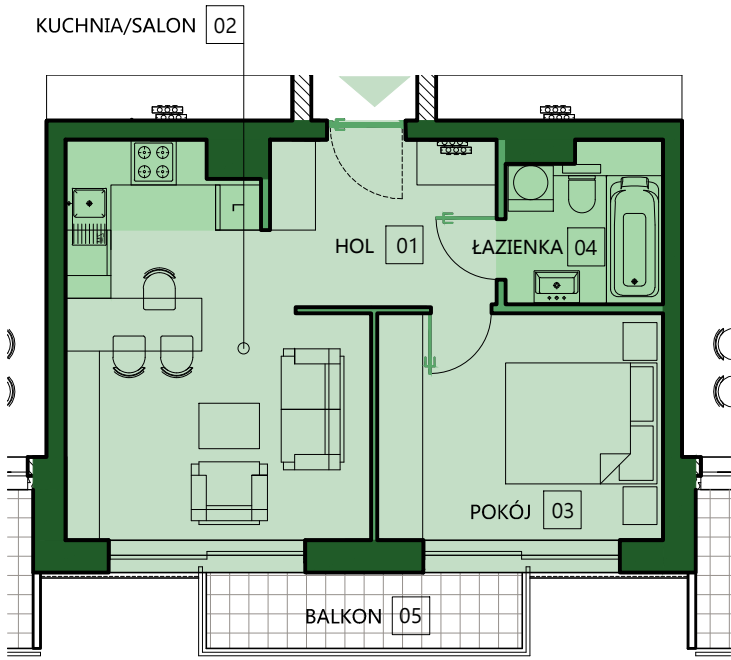

PROJEKTANT:




**UWAGA:**

1. W mieszkaniach mogą wystąpić niewielkie zmiany w trakcie realizacji budynku.
2. Powierzchnie podano w świetle wykończonych ścian.
3. Do obliczeń przyjęto tynk o grubości 1,5cm.
4. Wymiary powykonawcze mogą różnić się nieznacznie od wymiarów, uwzględnionych w karcie katalogowej mieszkania.

## PIĘTRO 1 MIESZKANIE NR.12 M2

### BUDYNEK 2

DATA:  
LIPIEC 2024

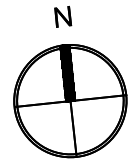

01	HOL	6.47	m <sup>2</sup>
02	KUCHNIA/SALON	17.62	m <sup>2</sup>
03	POKÓJ	11.14	m <sup>2</sup>
04	ŁAZIENKA	4.12	m <sup>2</sup>
05	BALKON	4.18	m <sup>2</sup>
-	WYSOKOŚĆ	2.75	m
POW.MIESZKANIA		39.35	m <sup>2</sup>

SKALA:

1:100

BRANŻA:

ARCHITEKTURA

KARTA KATALOGOWA LOKALU: Opracowana na podstawie proj. budowlanego dwóch budynków wielorodzinnych z garażem podziemnym przy ul. Różana w Radomsku.