



APARTAMENTY RÓŻANA

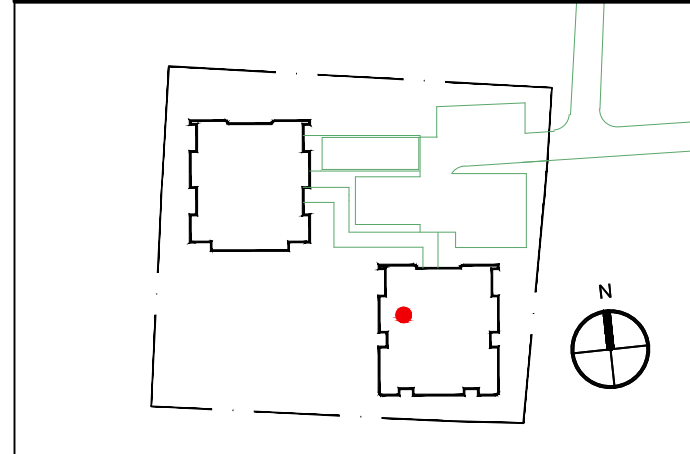

INWESTOR:

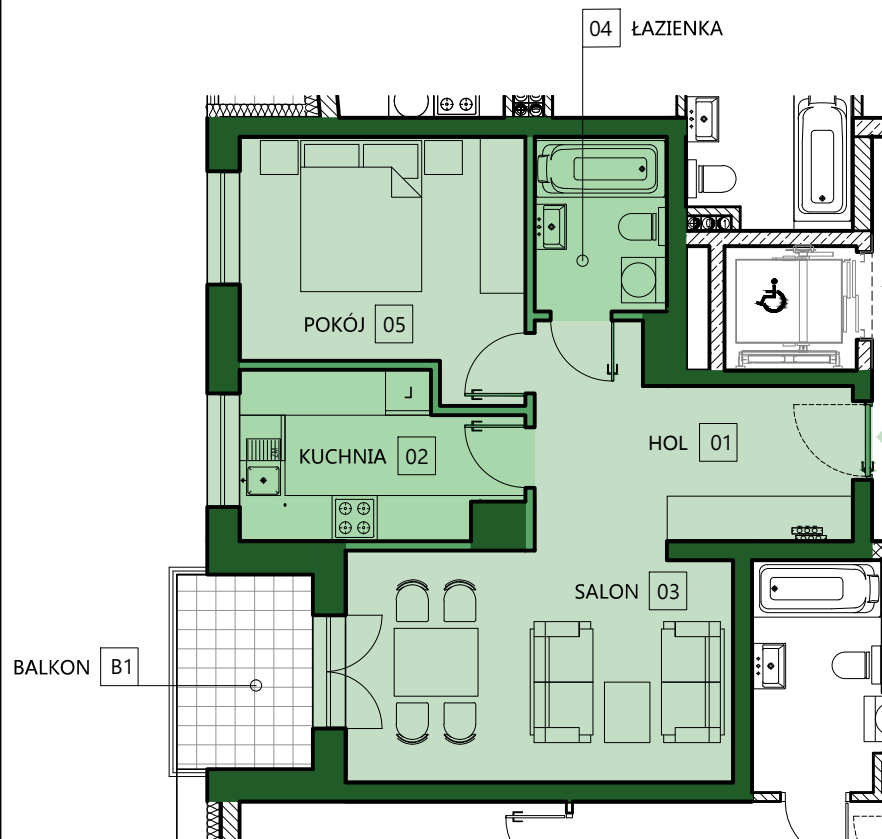

PROJEKTANT:



UWAGA:

1. W mieszkaniach mogą wystąpić niewielkie zmiany w trakcie realizacji budynku.
2. Powierzchnie podano w świetle wykończonych ścian.
3. Do obliczeń przyjęto tynk o grubości 1,5cm.
4. Wymiary powykonawcze mogą różnić się nieznacznie od wymiarów, uwzględnionych w karcie katalogowej mieszkania.

SKALA:

1:100

BRANŻA:


ARCHITEKTURA

KARTA KATALOGOWA LOKALU: Opracowana na podstawie proj. budowlanego dwóch budynków wielorodzinnych z garażem podziemnym przy ul. Różana w Radomsku.

PIĘTRO 1 MIESZKANIE NR.14 M2

BUDYNEK 2

DATA:
LIPIEC 2024

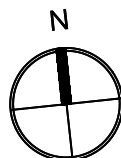

| | | | |
|----------------|----------|-------|----------------|
| 01 | HOL | 9.94 | m ² |
| 02 | KUCHNIA | 7.27 | m ² |
| 03 | SALON | 15.38 | m ² |
| 04 | ŁAZIENKA | 3.88 | m ² |
| 05 | POKÓJ | 11.65 | m ² |
| B1 | BALKON | 4.63 | m ² |
| - | WYSOKOŚĆ | 2.75 | m |
| POW.MIESZKANIA | | 48.15 | m ² |