



APARTAMENTY RÓŻANA

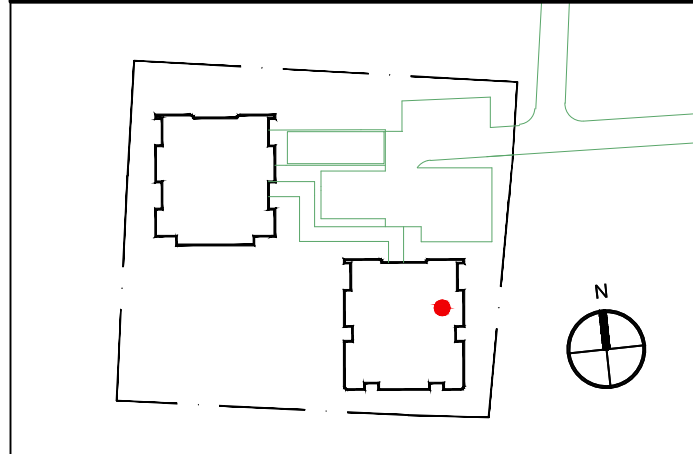

INWESTOR:

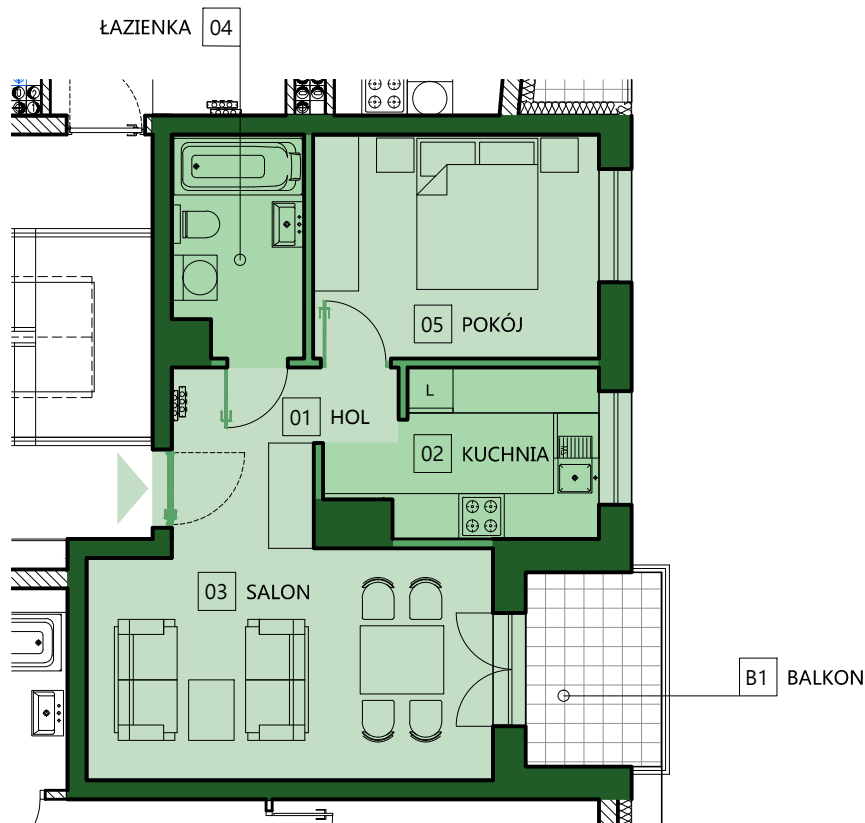

PROJEKTANT:



UWAGA:

1. W mieszkaniach mogą wystąpić niewielkie zmiany w trakcie realizacji budynku.
2. Powierzchnie podano w świetle wykończonych ścian.
3. Do obliczeń przyjęto tynk o grubości 1,5cm.
4. Wymiary powykonawcze mogą różnić się nieznacznie od wymiarów, uwzględnionych w karcie katalogowej mieszkania.

SKALA:

1:100

BRANŻA:


ARCHITEKTURA

KARTA KATALOGOWA LOKALU: Opracowana na podstawie proj. budowlanego dwóch budynków wielorodzinnych z garażem podziemnym przy ul. Różana w Radomsku.

PIĘTRO 2 MIESZKANIE NR.17 M2

BUDYNEK 2

DATA:
LIPIEC 2024

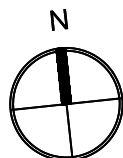

01	HOL	4.42	m ²
02	KUCHNIA	7.52	m ²
03	SALON	16.10	m ²
04	ŁAZIENKA	4.77	m ²
05	POKÓJ	10.99	m ²
B1	BALKON	4.63	m ²
-	WYSOKOŚĆ	2.75	m
POW.MIESZKANIA		43.80	m ²