



APARTAMENTY RÓŻANA

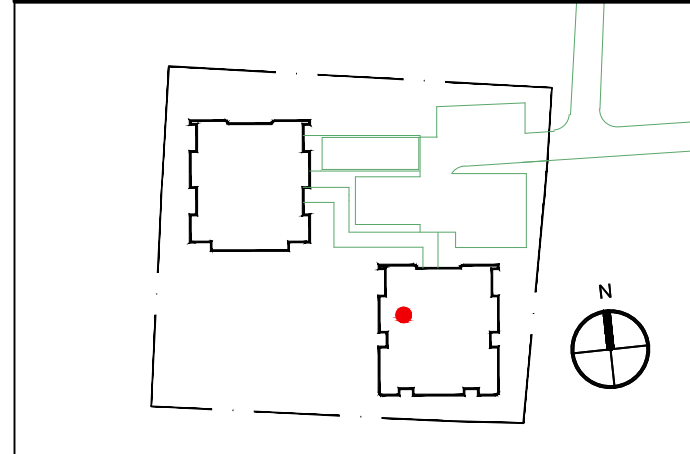

INWESTOR:

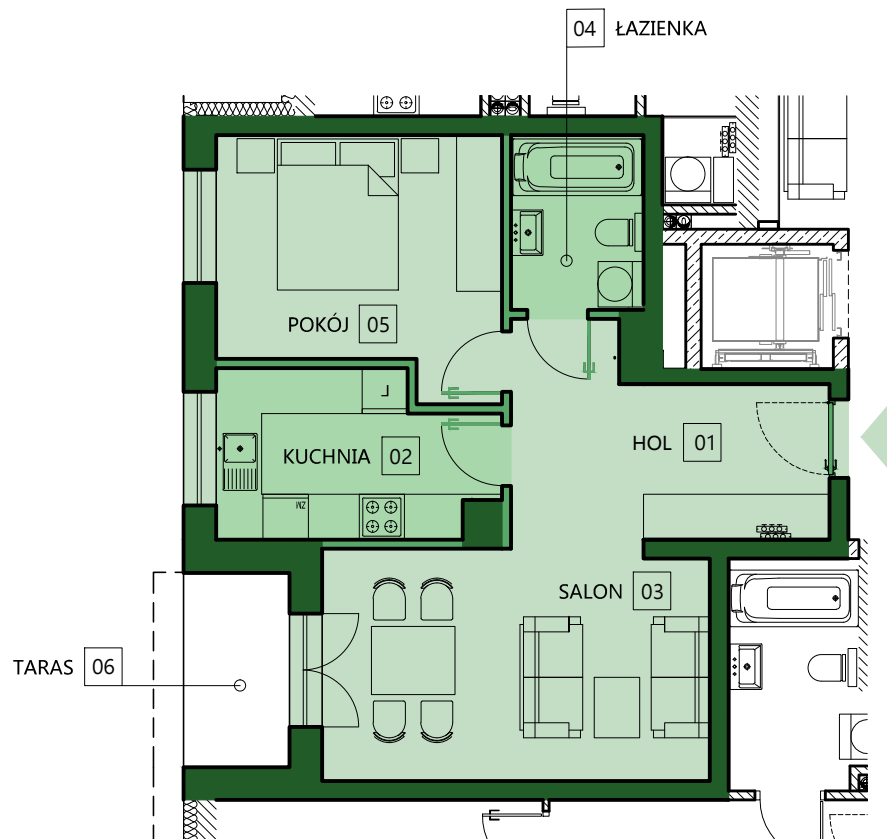

PROJEKTANT:



UWAGA:

1. W mieszkaniach mogą wystąpić niewielkie zmiany w trakcie realizacji budynku.
2. Powierzchnie podano w świetle wykończonych ścian.
3. Do obliczeń przyjęto tynk o grubości 1,5cm.
4. Wymiary powykonawcze mogą różnić się nieznacznie od wymiarów, uwzględnionych w karcie katalogowej mieszkania.

SKALA:

1:100

BRANŻA:


ARCHITEKTURA

KARTA KATALOGOWA LOKALU: Opracowana na podstawie proj. budowlanego dwóch budynków wielorodzinnych z garażem podziemnym przy ul. Różana w Radomsku.

PIĘTRO 0 MIESZKANIE NR.2 M2

BUDYNEK 2

DATA:
LIPIEC 2024

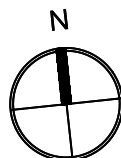

01	HOL	9.94	m ²
02	KUCHNIA	7.38	m ²
03	SALON	15.38	m ²
04	ŁAZIENKA	3.92	m ²
05	POKÓJ	11.65	m ²
06	BALKON	3.61	m ²
-	WYSOKOŚĆ	2.75	m
POW.MIESZKANIA		48.26	m ²