



APARTAMENTY RÓŻANA

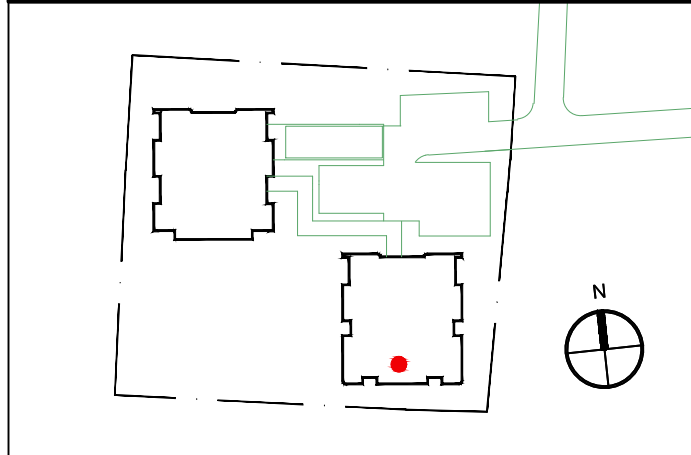

INWESTOR:

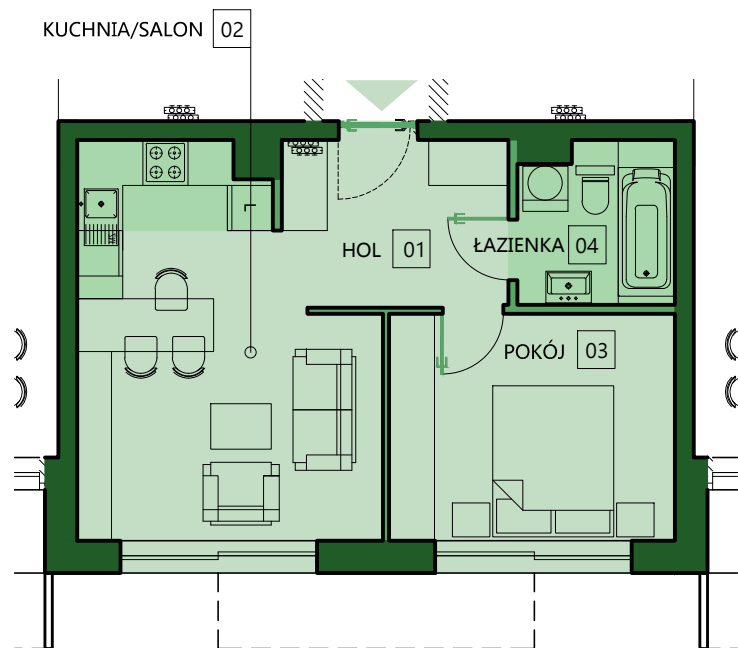

PROJEKTANT:




UWAGA:

1. W mieszkaniach mogą wystąpić niewielkie zmiany w trakcie realizacji budynku.
2. Powierzchnie podano w świetle wykończonych ścian.
3. Do obliczeń przyjęto tynk o grubości 1,5cm.
4. Wymiary powykonawcze mogą różnić się nieznacznie od wymiarów, uwzględnionych w karcie katalogowej mieszkania.

PIĘTRO 0 MIESZKANIE NR.4 M2

BUDYNEK 2

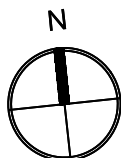

DATA:
LIPIEC 2024

01	HOL	6.47	m ²
02	KUCHNIA/SALON	17.72	m ²
03	POKÓJ	11.14	m ²
04	ŁAZIENKA	4.18	m ²
-	WYSOKOŚĆ	2.75	m ²
POW.MIESZKANIA		39.51	m ²

SKALA:

1:100

BRANŻA:

ARCHITEKTURA

KARTA KATALOGOWA LOKALU: Opracowana na podstawie proj. budowlanego dwóch budynków wielorodzinnych z garażem podziemnym przy ul. Różana w Radomsku.