




# APARTAMENTY RÓŻANA

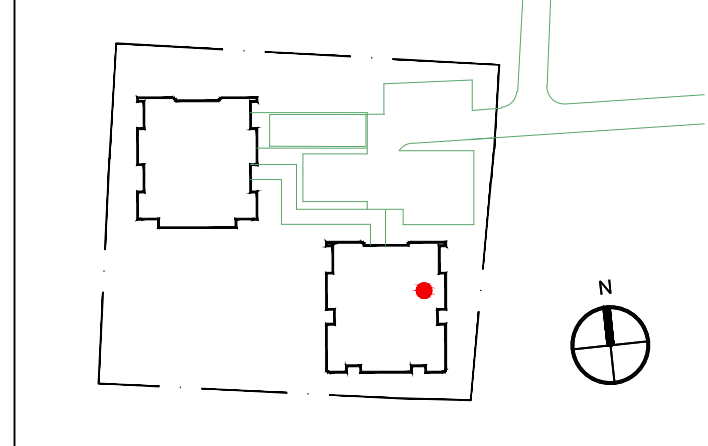

INWESTOR:

APARTAMENTY RÓŻANA

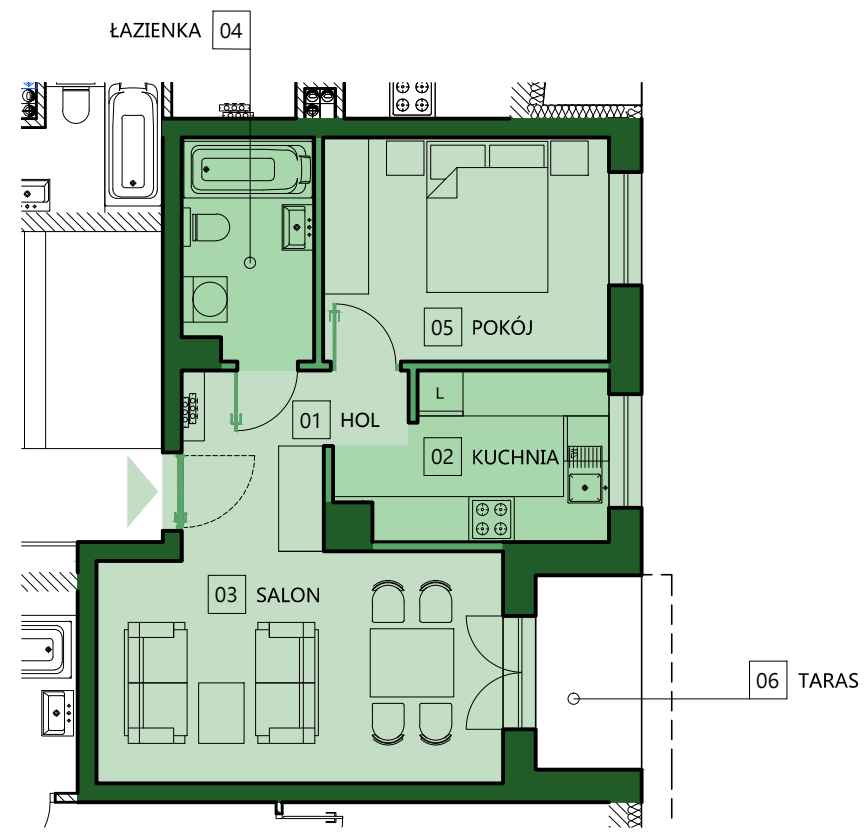

PROJEKTANT:

**LV/+A**

ARCHITEKCI


**UWAGA:**

1. W mieszkaniach mogą wystąpić niewielkie zmiany w trakcie realizacji budynku.
2. Powierzchnie podano w świetle wykończonych ścian.
3. Do obliczeń przyjęto tynk o grubości 1,5cm.
4. Wymiary powykonawcze mogą różnić się nieznacznie od wymiarów, uwzględnionych w karcie katalogowej mieszkania.

## PIĘTRO 0 MIESZKANIE NR.6 M2

### BUDYNEK 2

DATA:  
LIPIEC 2024

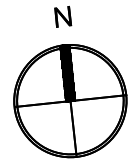

01	HOL	5.24	m <sup>2</sup>
02	KUCHNIA	7.06	m <sup>2</sup>
03	SALON	16.10	m <sup>2</sup>
04	ŁAZIENKA	4.87	m <sup>2</sup>
05	POKÓJ	10.99	m <sup>2</sup>
06	TARAS	3.61	m <sup>2</sup>
-	WYSOKOŚĆ	2.75	m
POW.MIESZKANIA		43.91	m <sup>2</sup>

SKALA: 1:100

BRANŻA: ARCHITEKTURA

KARTA KATALOGOWA LOKALU: Opracowana na podstawie proj. budowlanego dwóch budynków wielorodzinnych z garażem podziemnym przy ul. Różana w Radomsku.