



APARTAMENTY RÓŻANA

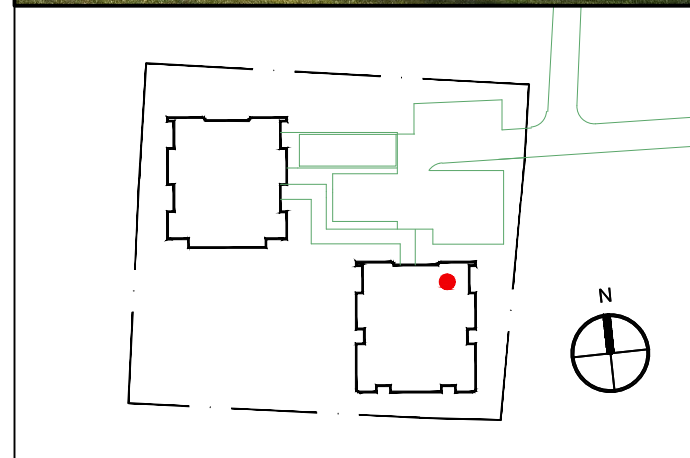

INWESTOR:

APARTAMENTY RÓŻANA

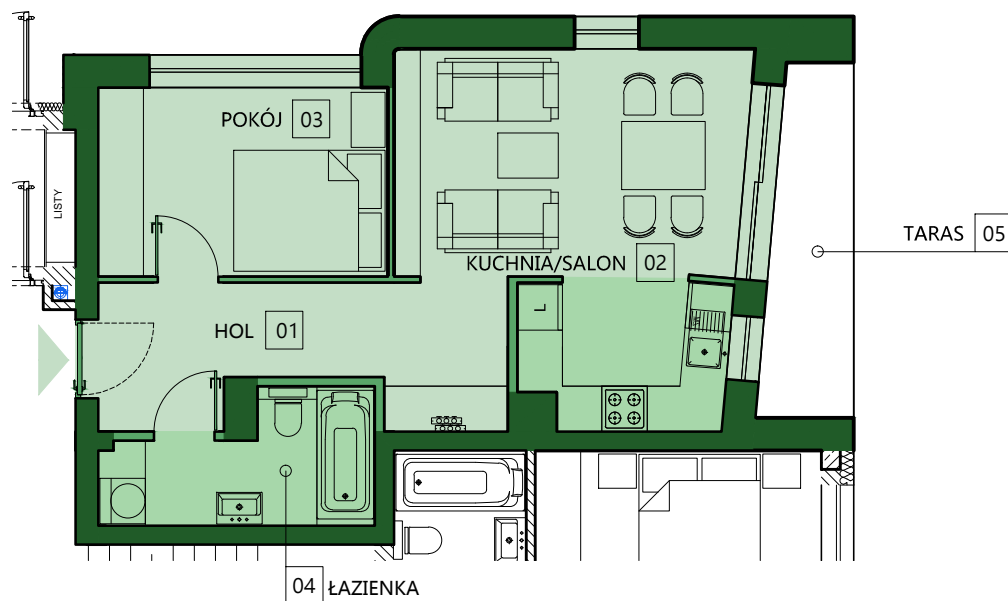

PROJEKTANT:

LV/+A

ARCHITEKCI

UWAGA:

1. W mieszkaniach mogą wystąpić niewielkie zmiany w trakcie realizacji budynku.
2. Powierzchnie podano w świetle wykończonych ścian.
3. Do obliczeń przyjęto tynk o grubości 1,5cm.
4. Wymiary wykonawcze mogą różnić się nieznacznie od wymiarów, uwzględnionych w karcie katalogowej mieszkania.

SKALA:

1:100


BRANŻA:

ARCHITEKTURA

PIĘTRO 0 MIESZKANIE NR.7 M2

BUDYNEK 2

DATA:
LIPIEC 2024

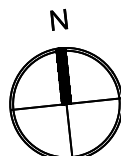

01	HOL	9.04	m ²
02	KUCHNIA/SALON	18.99	m ²
03	POKÓJ	9.39	m ²
04	ŁAZIENKA	5.04	m ²
05	TARAS	5.04	m ²
-	WYSOKOŚĆ	2.75	m
	POW.MIESZKANIA	42.45	m ²

KARTA KATALOGOWA LOKALU: Opracowana na podstawie proj. budowlanego dwóch budynków wielorodzinnych z garażem podziemnym przy ul. Różana w Radomsku.