



APARTAMENTY RÓŻANA

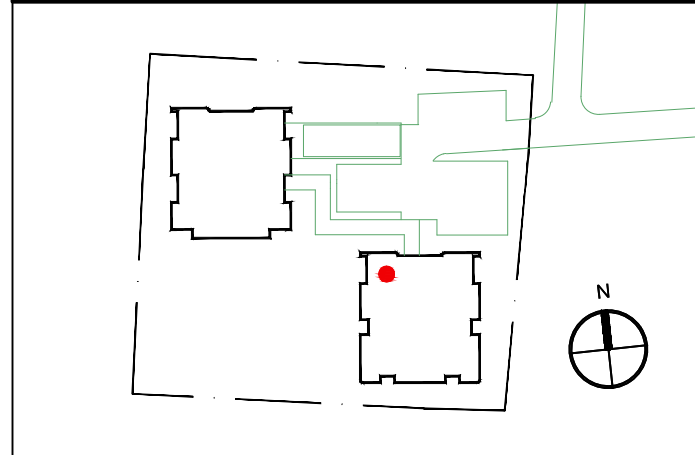

INWESTOR:

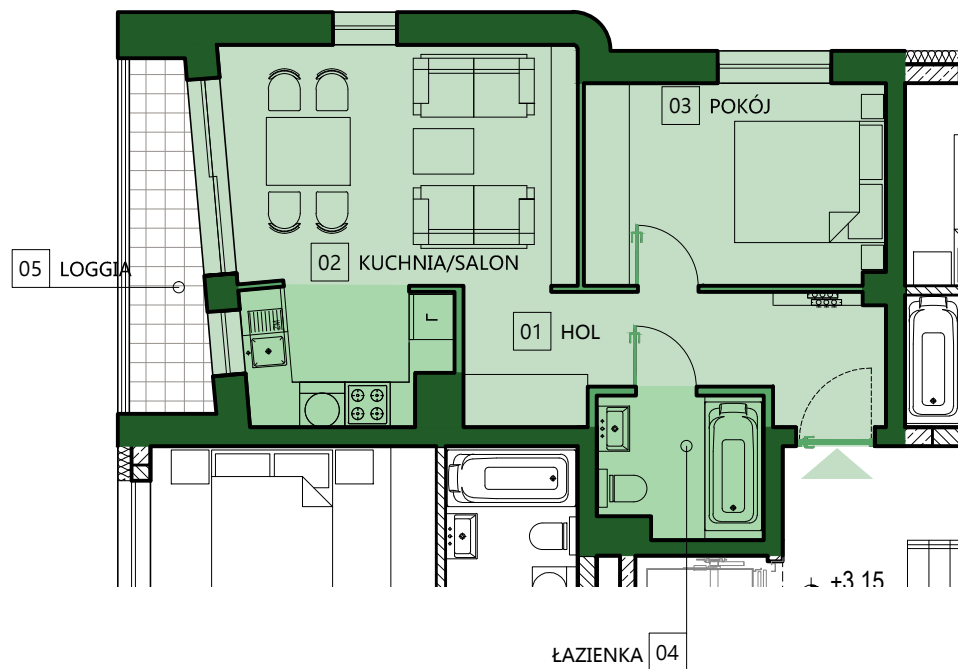

PROJEKTANT:



UWAGA:

1. W mieszkaniach mogą wystąpić niewielkie zmiany w trakcie realizacji budynku.
2. Powierzchnie podano w świetle wykończonych ścian.
3. Do obliczeń przyjęto tynk o grubości 1,5cm.
4. Wymiary powykonawcze mogą różnić się nieznacznie od wymiarów, uwzględnionych w karcie katalogowej mieszkania.

SKALA:

1:100


BRANŻA:

ARCHITEKTURA

PIĘTRO 1 MIESZKANIE NR.8 M2

BUDYNEK 2

DATA:
LIPIEC 2024

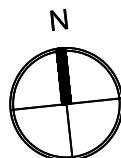

01	HOL	8.50	m ²
02	KUCHNIA/SALON	19.19	m ²
03	POKÓJ	10.45	m ²
04	ŁAZIENKA	3.88	m ²
05	LOGGIA	4.57	m ²
-	WYSOKOŚĆ	2.75	m
	POW.MIESZKANIA	42.02	m ²

KARTA KATALOGOWA LOKALU: Opracowana na podstawie proj. budowlanego dwóch budynków wielorodzinnych z garażem podziemnym przy ul. Różana w Radomsku.